


WINDEVORRICHTUNG

MITELELEKTR. ANTRIEB.

DER VIERGELIJDEN-BRÜCKE ZU ROSTOCK N. F. BAHNHOF.

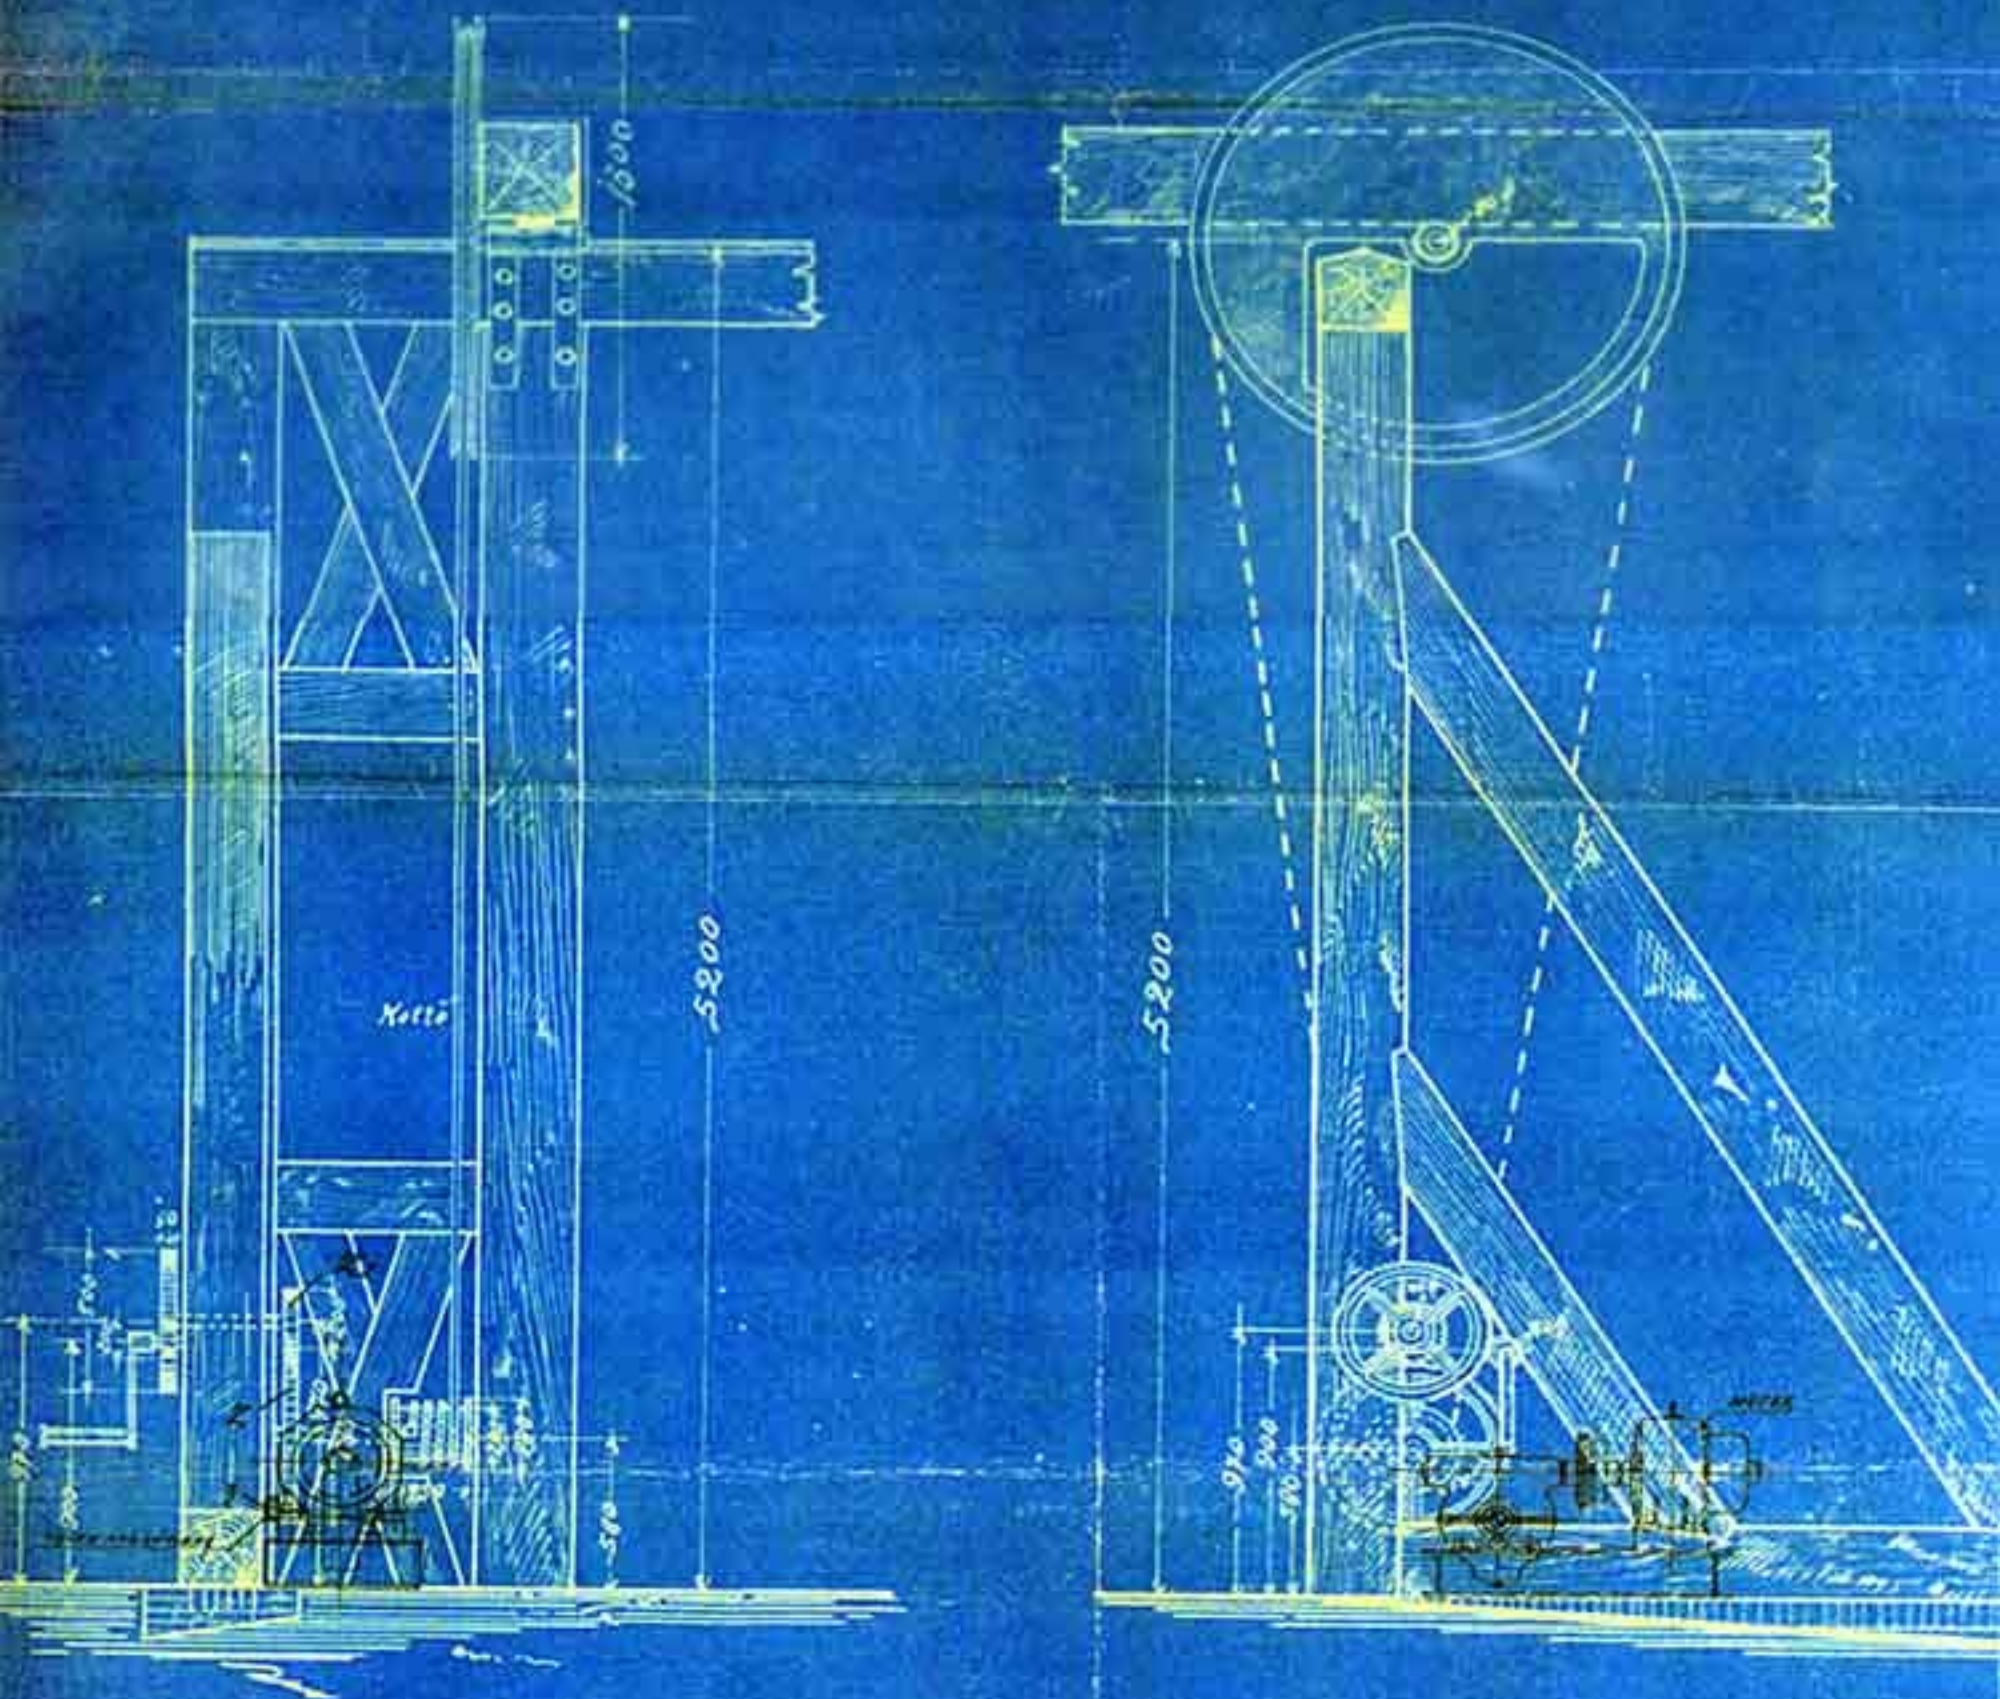

VORDER-ANSICHT.

SEITEN-ANSICHT.

MASSSTAB 1:25.

ROSTOCK, IM J.

DLE BRUNN

[Handwritten signature]